

Удмуртская Республика
г. Ижевск
Государственное унитарное предприятие
“Удмурттехинвентаризация”

Район Индустриальный

ТЕХНИЧЕСКИЙ ПАСПОРТ
на Учебный корпус №3
ул. Красногеройская № 38

Инвентарный номер	27929
-------------------	-------

Паспорт составлен по состоянию на «13» декабря 2011 г.

	2011г.	Дата внесения записи
	A	Литера по плану
	2171,0	Водопровод
	2171,0	Канализация
		Отопление
		Центральное
		От ТЭЦ
		От пром. предпр.
		От котел ьной
		На твердом топливе
		На газе
		На твердом топливе
		На газе
		На твердом топливе
		На газе
		От АГВ и др.
		Калориферное
		Печное
		Без колонки и горячей воды
		С горячей водой
		С газовой колонкой эл. колонкой
		С дровяной колонкой
		Бассейн
		Сауна
		Горячее водоснабже ние
		Газовое водоснабже ние
		Лифты
		Пассажирский
		Грузопассажирский
		Грузовые
		Телефоны
		Вентиляция
		Закрепленное имущество

V. Общие сведения

Назначение: здания и сооружения учреждений образования

Использование : Учебный корпус № 3

Площади и объемы здания

[illegible]

VI. Описание конструктивных элементов здания и определение износа

Литера А Год постройки до 1917 Число этажей 3

Группа капитальности	III	Вид внутренней отделки	простая
----------------------	-----	------------------------	---------

№ п/п	Наименование конструктивных элементов		Описание конструктивных элементов (материал, конструкция, отделка и прочее)	Техническое состояние (осадки, трещины, гниль и т.п.)	Удельный вес по таблице	Поправки к удельному весу в %	Удельный вес конструктивного элемента с поправкой	Износ в %	% износа к строению гр. 7хгр.8 100	Тек.изм.								
										Износ, 100%								
										элемента	к строению							
1	2		3	4	5	6	7	8	9	10	11							
1	Фундаменты		бутовые ленточные	трещины	8	1	8	45	3,6									
	а) Стены и их наружная отделка		кирпичные	трещины, выветривание швов	20	1,0	20	45	9,0									
2	б) Перегородки		кирпичные		8	1	8	45	3,6									
			тесовые															
3	Перекрытия	чердачное			12	1	12	50	6,0									
				деревянное														
		междуэтажное		обрушение штукатурки в санузлах,														
				деревянное														
4	Крыша				5	1	5	5	0,25									
			металлический профнастил	меняли														
5	Полы		дошчатые	стертость,	5	1	5	45	2,25									
			метлахская плитка	прогибы														
			линолеум															
6	проемы	оконные	деревянные переплеты с двойным остеклением		8	1	8	40	3,2									
			филенчатые															
		дверные																
7	Внутренняя отделка		штукатурка															
			окраска															
			оклейка															
8	Сан. электрические устройе	отопление	да		13	-1,56	11,44	40	4,58									
		водопровод	да															
		канализация	да	ржавчина, течь														
		г.водоснабж.	-0,96															
		ванны																
		эл.освещ.	да															
		радио	да	6								1	6	40	2,4			
		телефон	да															
		вентиляция	да															
		лифты																
газ	-0,60																	
9	Прочие работы		лестницы и входы		9	1	9	45	4,05									
			прочие устройства и конструкции	6								1	6	45	2,70			

ИТОГО:	100	X	98,44	X	41,63	X
--------	-----	---	-------	---	-------	---

$$\% \text{ износа, приведенный к 100 по формуле: } \frac{\% \text{ износа (гр.9)} \times 100}{\text{удельный вес (гр.7)}} \quad 42 \%$$

VII. Техническое описание холодных пристроек и тамбуров

Литера по плану	Назначение	Этажность	Описание конструктивных элементов										№ сборника	№ таблицы	Удельный вес оцен. об. в процентах	Износ в процентах
			Фундамент	Стены и перегородки	Перекрытия	Крыша	Полы	Проемы		Отделочные работы	Внутреннее санитарно- и электр. устройства	Прочие работы				
								Окон.	Дверные							
1	2	3	4	5	6	7	8	9	10	11	12	13				
a1	тамбур	1	5	45		20	8		11	5		4				
			бетон	кирпич	совм. с перекр	метал.	бетон		да	штукат, побелка		да	28	165	98	40 %
a2	тамбур	1	5	45		20	8		11	5		4				
			бетон	кирпич	совм. с перекр	метал.	бетон		да	штукат, побелка		да	28	165	98	45 %


VIII. Исчисление восстановительной и действительной стоимости основной части строения и пристроек

Литера по плану	Наименование строений и пристроек	№ сборника	№ таблицы	Стоимость по таблице	Поправка к стоимости в коэффициентах							стоимость ед. изм. после применен. поправ. коэф.	Объем или площадь	Восстановит. стоимость в руб.	Проц. износа	Действительная стоимость в руб.
					удельный вес строения	на климатический район	отклонения от группы капиталы.	на подвал	на штукатур	удельн. вес строения после поправки						
1	2	3	4	5	6	7	8	9	10	11	14	15	16	17	18	
A	Учебный корпус №3	6	11	26,5	0,98	1,14	0,86	0,95	1,04	0,95	25,18	10352	250663	42	151184	
a1	тамбур	28	165	25,63	0,98	1,07	1,1			1,15	29,47	10,1	298	40	179	
a2	тамбур	28	165	25,63	0,98	1,07	1,1			1,15	29,47	3,4	100	45	55	
													251061		151418	

IX. Техническое описание служебных строений


Описание конструктивных элементов															Физический износ, %		
Литер по плану	Назначения	Материал, конструкция	Длина, ширина, высота	Площадь	Объем	Фундамент	Стены и перегородки	Перекрытия, покрытия	Кровля	Полы	Проемы	Отделочные работы	Электроосвещение	Прочие работы	На дату инвентаризации		
1	2	3	4	5	6	7	8	9	10	11	12	13	14	15	16	17	18
C1	Склад		9,7x4,4+(4,4+3,2):2 x2,02	50,4	93	15x0,38	38x0,38		16	15				1	15 %		
						бетон	метал		метал	бетон	да			да			
C	Металлический склад		2,40x3,20x1,85	7,7	14	15x0,5	38x0,5		16	15				1	15 %		
						бетон	метал		метал	бетон	да			да			

ЭТАЖ " Подвал " ЛИТЕРА "А"

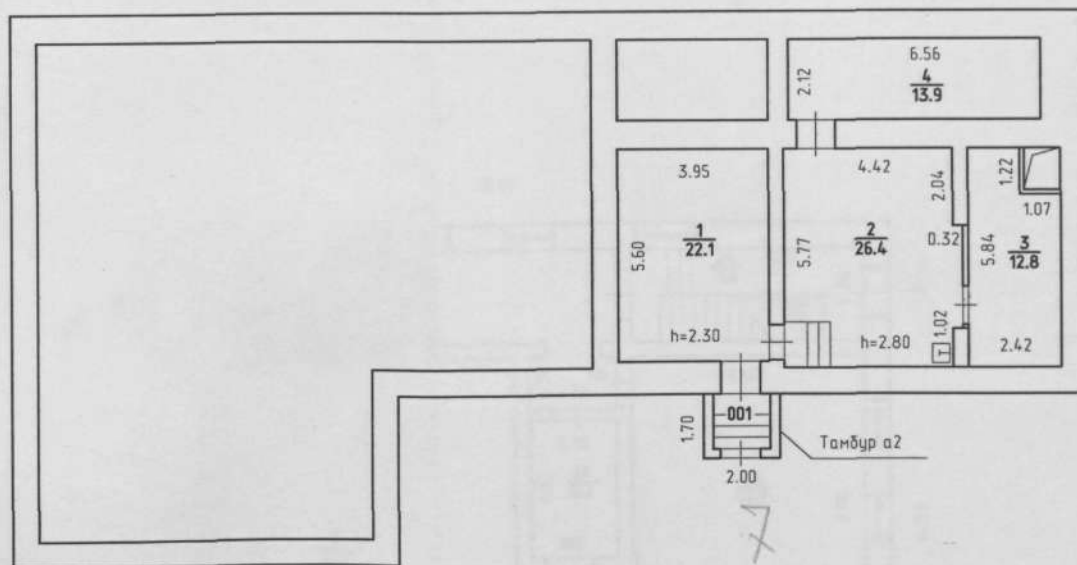


Государственное унитарное предприятие "Удмурттехинвентаризация" г.Ижевска			
Поэтажный план литеры А ул. Красногеройская N 38			M1:200
Дата	Исполнитель	Ф.И.О.	Подпись
2008	Специалист	Спиридонова	
2011г.	Специалист	Лебедев	<i>Л.И.</i>

ЭТАЖ " 1 " ЛИТЕРА "А"

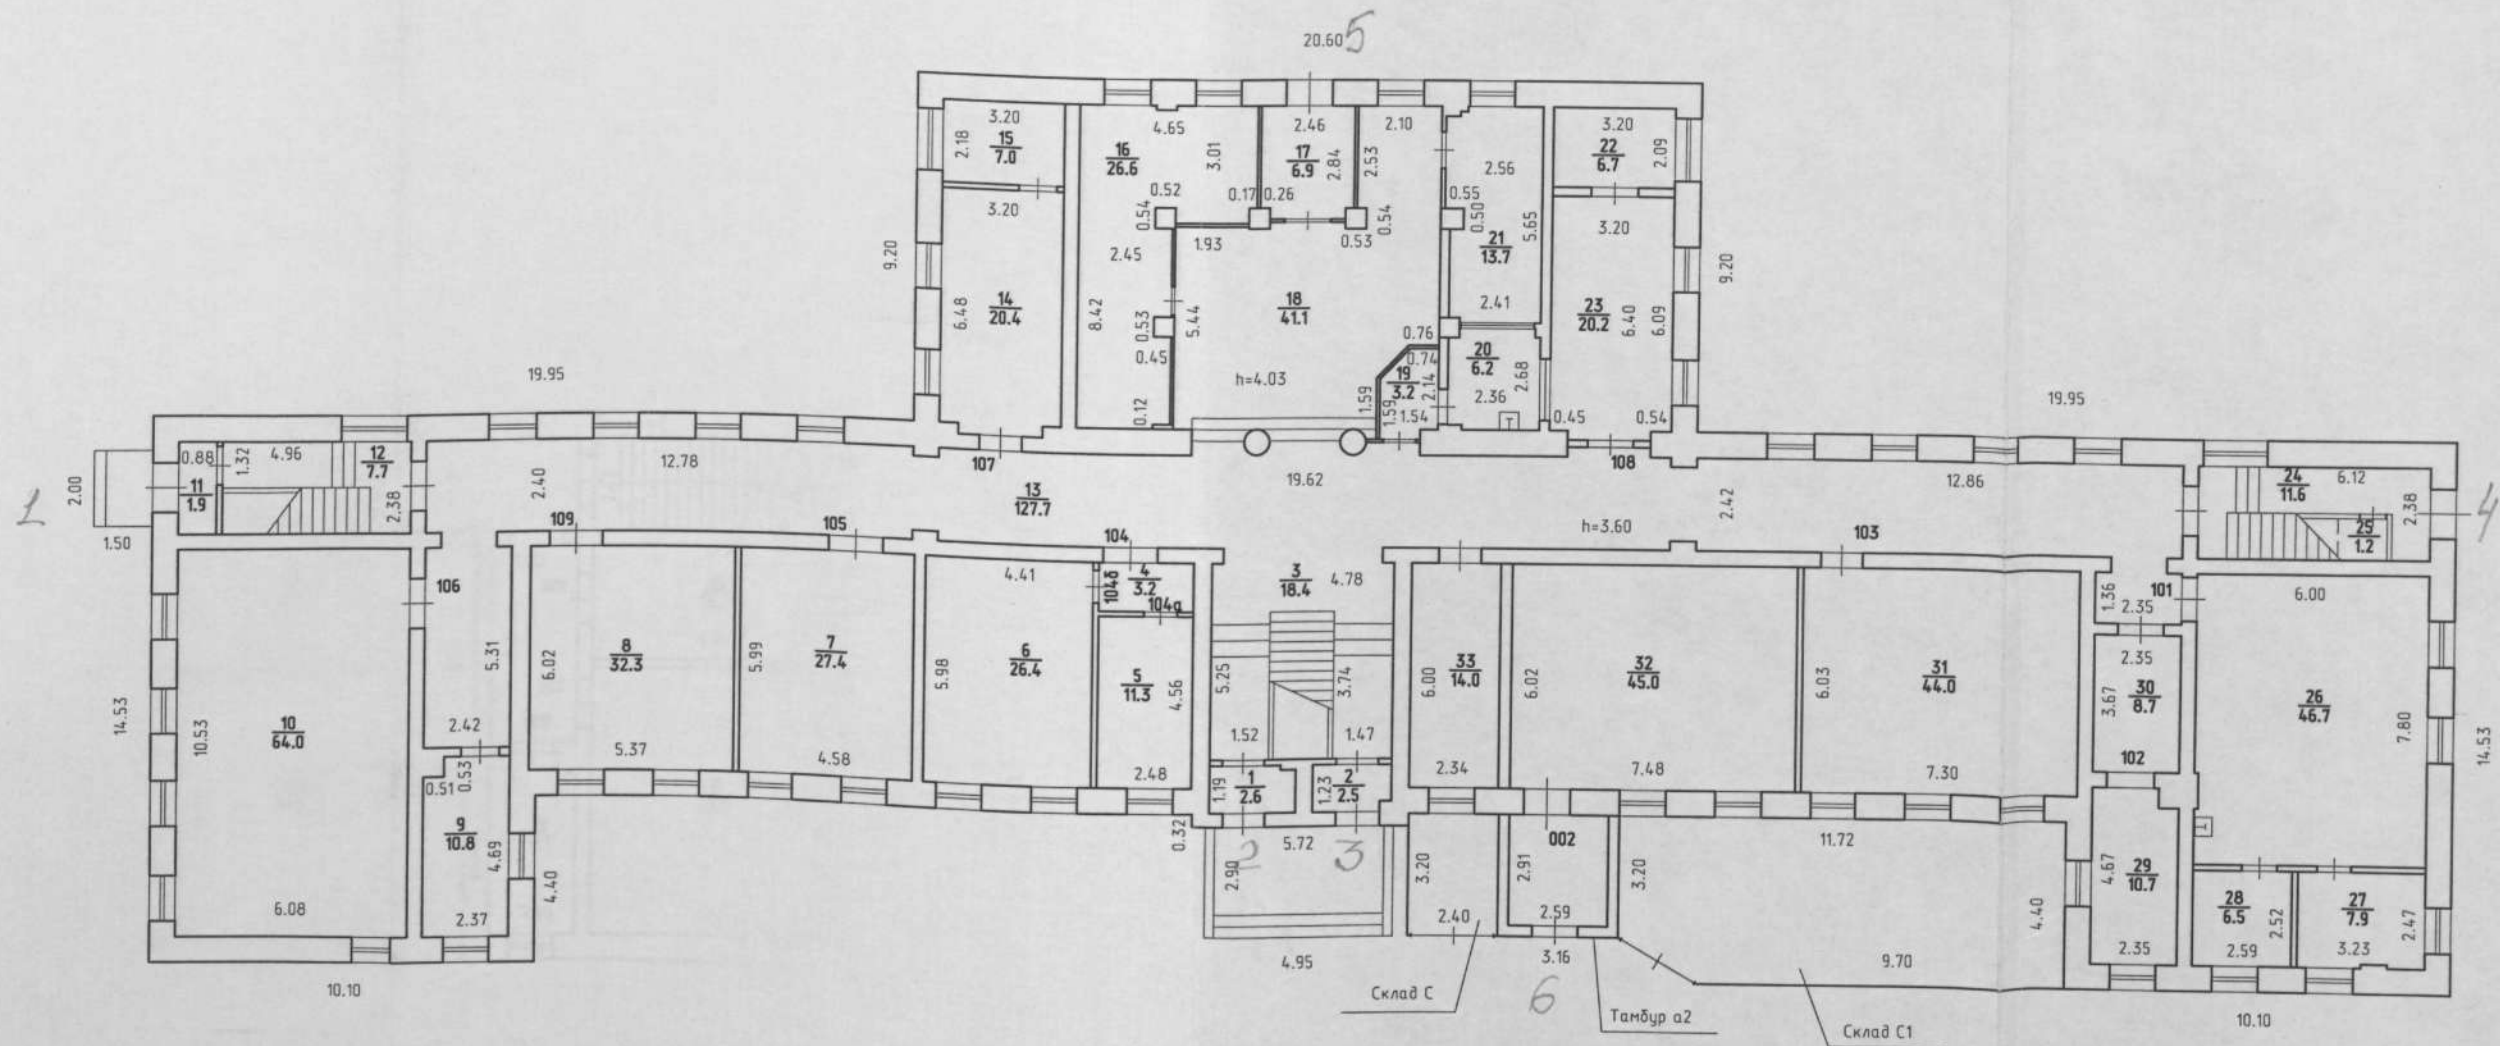


Государственное унитарное предприятие "Удмурттехинвентаризация" г.Ижевска			
Позтажный план литера А, С1, С ул. Красноггеройская N 38			M1:200
Дата	Исполнитель	Ф.И.О.	Подпись
2008	Специалист	Спиридонова	
2011г.	Специалист	Лебедь	

ЭТАЖ " 2 " ЛИТЕРА "А"

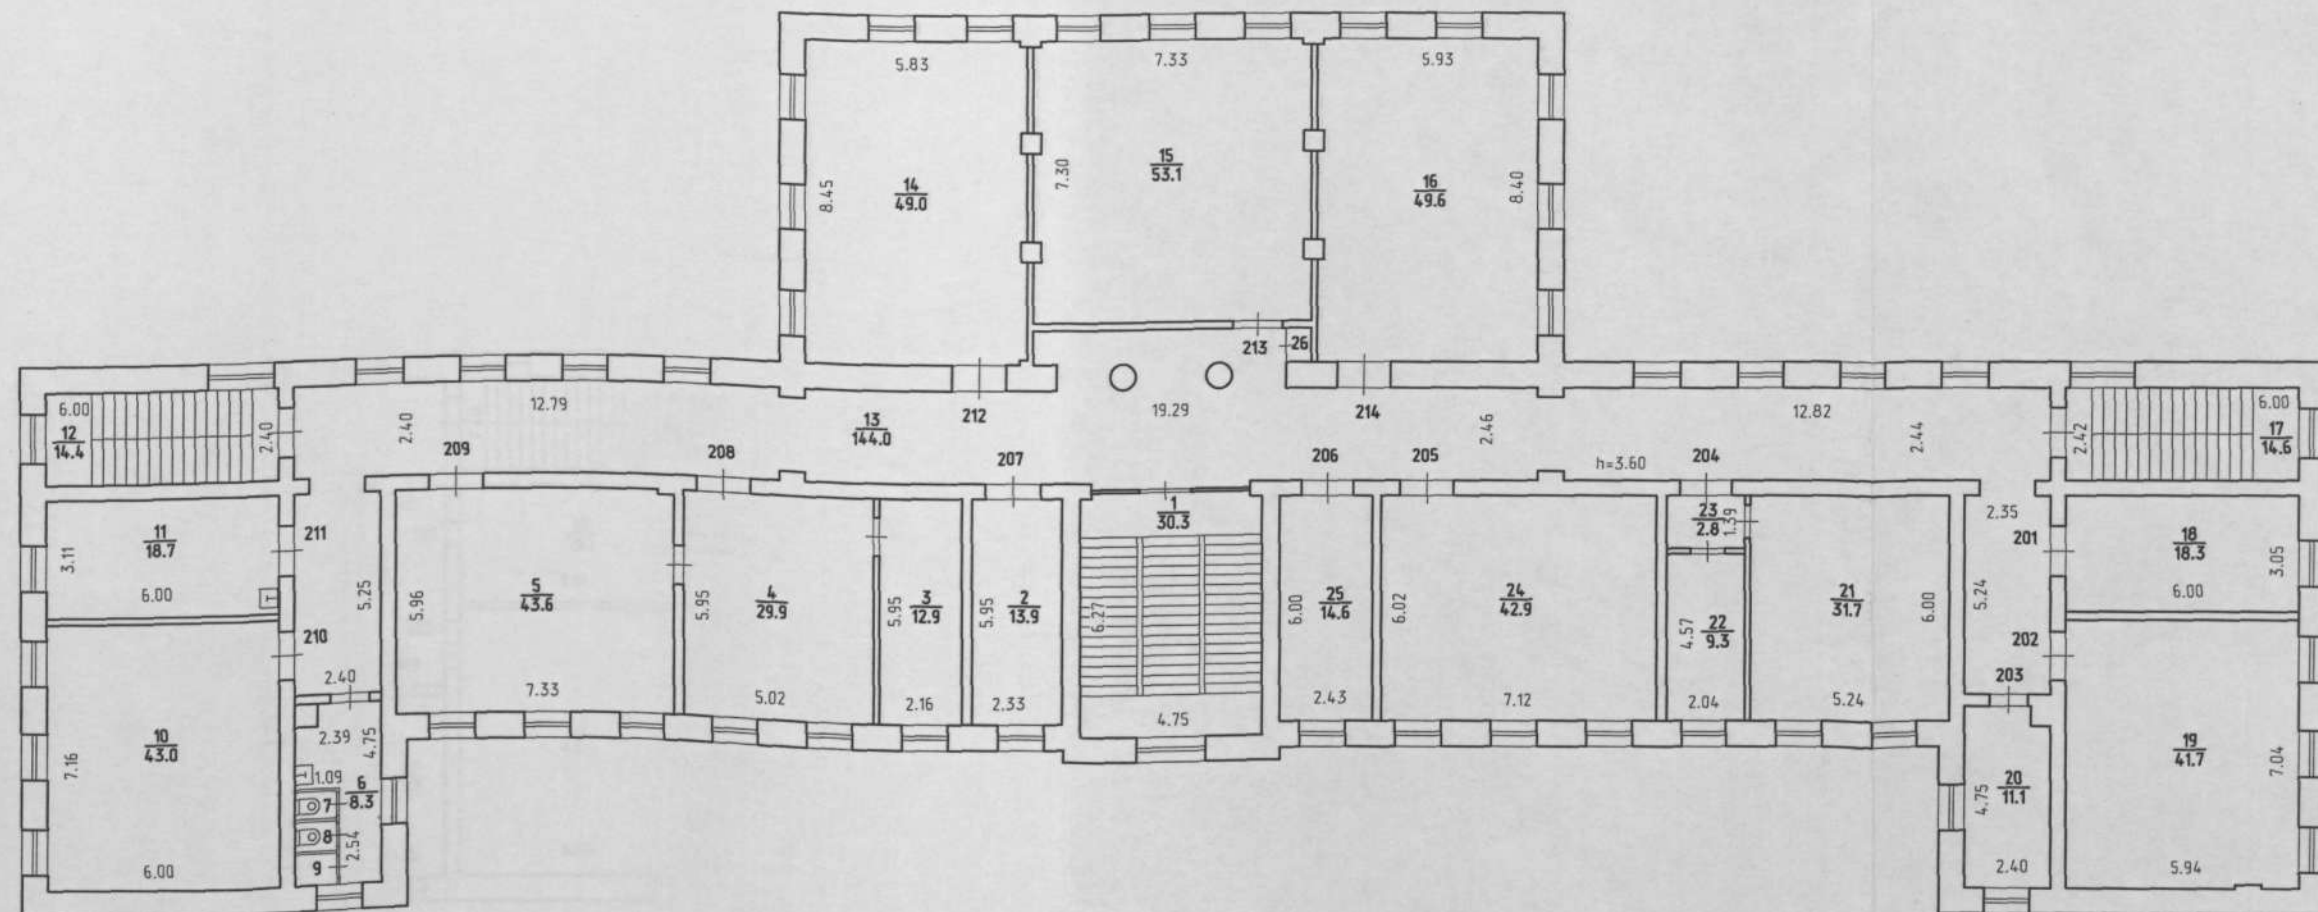

Государственное унитарное предприятие "Удмурттехинвентаризация" г.Ижевска			
Позтажный план литера А ул. Красногеройская N 38			M1:200
Дата	Исполнитель	Ф.И.О.	Подпись
2008	Специалист	Спиридонова	
2011г.	Специалист	Лебедев	

ЭТАЖ " 3 " ЛИТЕРА "А"

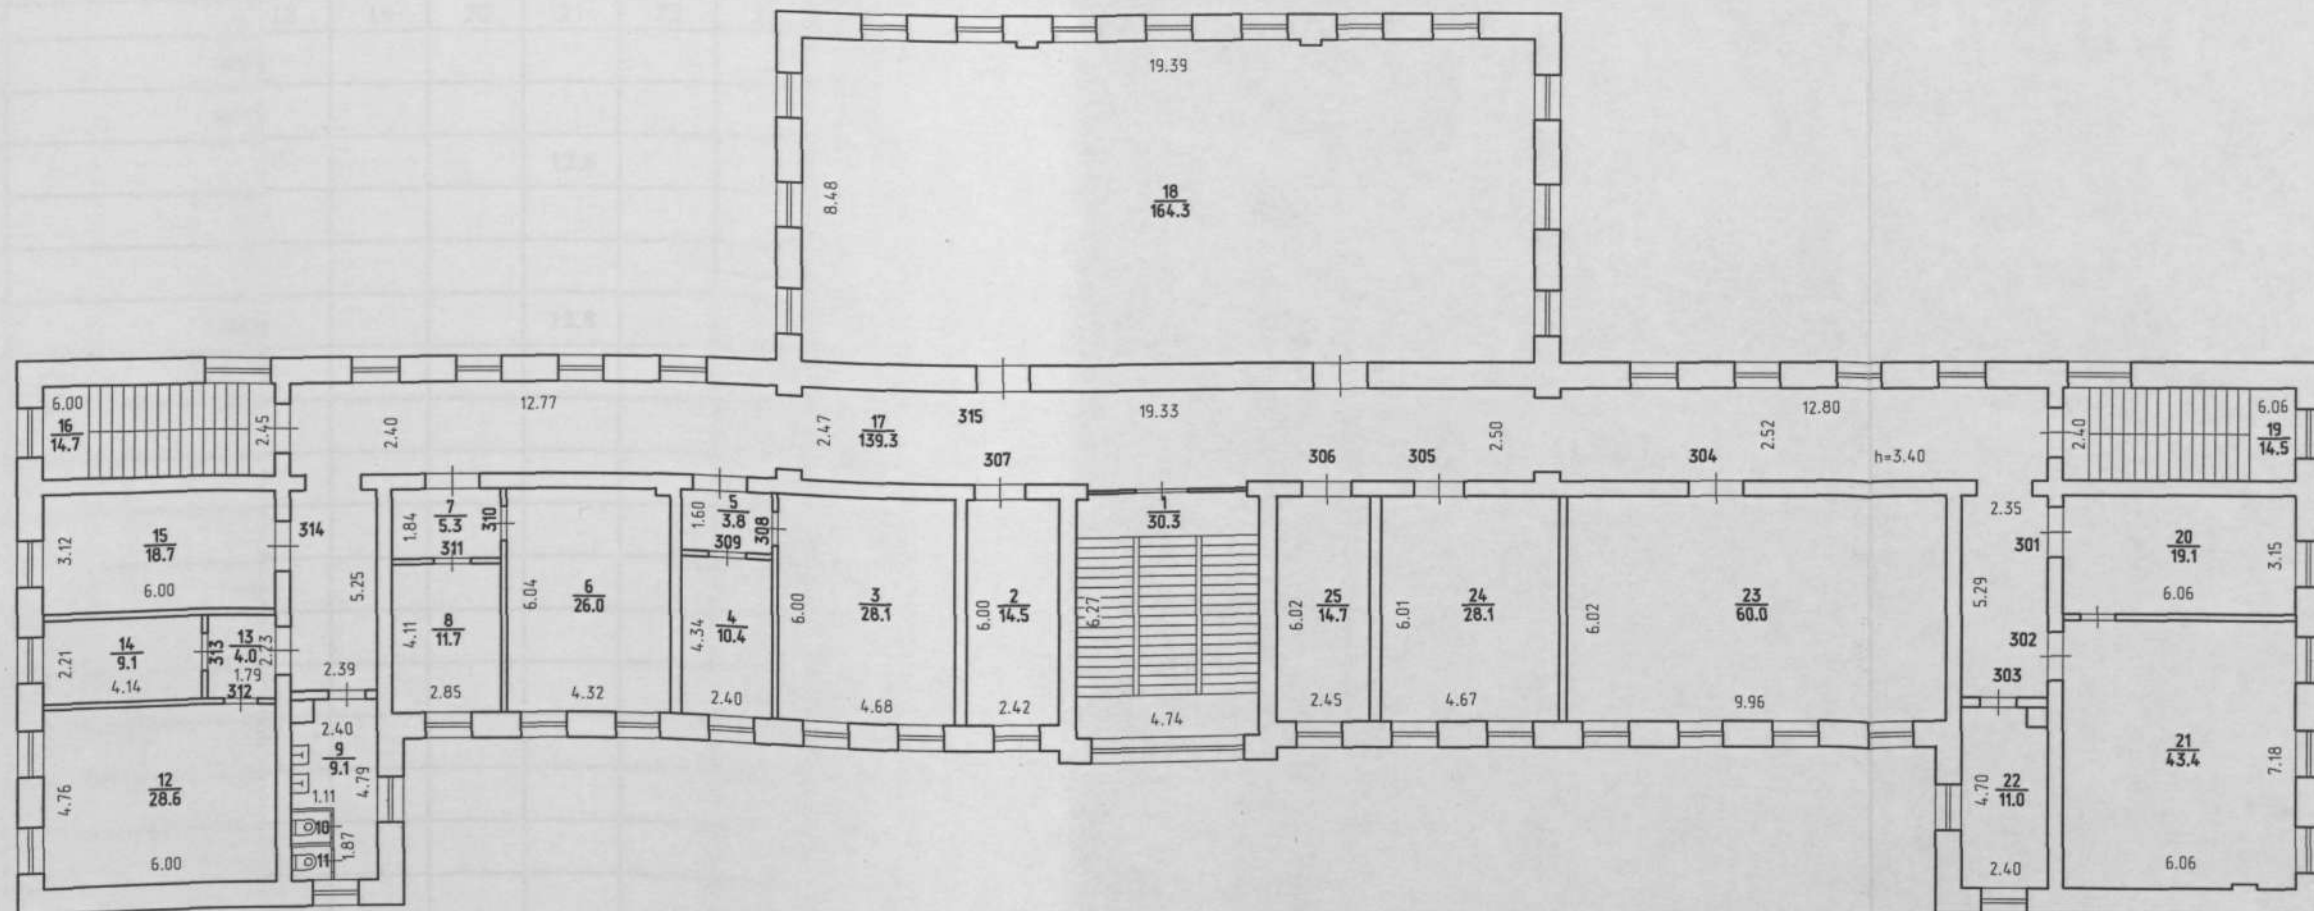

Государственное унитарное предприятие "Удмурттехинвентаризация" г.Ижевска			
Позтажный план литера А ул. Красногеройская N 38			M1:200
Дата	Исполнитель	Ф.И.О.	Подпись
2008	Специалист	Спиридонова	
2011г.	Специалист	Лебедь	

К поэтажному плану строения, расположенного в городе

ПО

ул.

Красногеройской

No

38

[illegible]

38

[illegible]

К поэтажному плану строения, расположенного в городе	Ижевске	по	ул.	Красногеройской	№	38
--	---------	----	-----	-----------------	---	----

[illegible]

№ 38

Площадь по внутреннему обмеру в квадратных метрах, в т.ч. предназначенная под помещения


Исполнил:



/Лебедь А.И. /

« 28 » декабря 2011г.

Ген. директор:

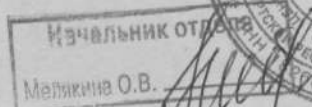

/Иванков В.П. /

« 28 » 12 2011г.

Текущие изменения внесены

Работа выполнена	« ____ » _____ г.		« ____ » _____ г.		« ____ » _____ г.	
	Подпись	ФИО	Подпись	ФИО	Подпись	ФИО
Исполнил						
Проверил						
Директор						

ЦИЯ

Итого													
1	2	3	4	5	6	7	8	9	10	11	12	13	14
15	16	17	18	19	20	21	22	23	24	25	26	27	28
29	30	31	32	33	34	35	36	37	38	39	40	41	42
1415	1416	1417	1418	1419	1420	1421	1422	1423	1424	1425	1426	1427	1428
1429	1430	1431	1432	1433									